




Layout Page Table			
Label	Title	Description	Comments
P-1	Udon Thani	Talosuunnittelu	Terassi
P-2	3D visualisointi	Havainnekuvat	
P-3	Pohjakuva	Kalusteluonnos	
P-4	Pohjakuva	Mitat	
P-5	Leikkaukuvat	Leikkauskuvat 4	

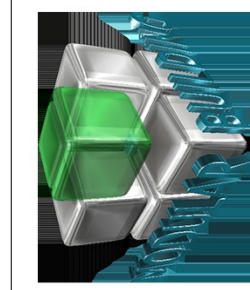

REVISION TABLE
NUMBER DATE REVISION BY DESCRIPTION

SHEET TITLE:
SUUNNITTELU 1/2


PROJECT DESCRIPTION:
TALO UDON THANI

DRAWINGS PROVIDED BY:
JARMO HEIKKINEN

DATE:
11-Apr-23

SCALE:

SHEET:
P-1

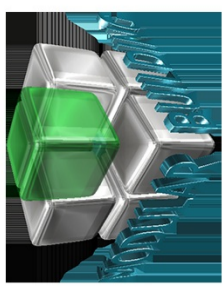

NUMBER	DATE	REVISION TABLE	REVISOR	DESCRIPTION

SHEET TITLE:

SUUNNITTELU 1/2

PROJECT DESCRIPTION:

TALO UDON THANI

DRAWINGS PROVIDED BY:

JARMO HEIKKINEN


DATE:

11-Apr-23

SCALE:

SHEET:

P-2

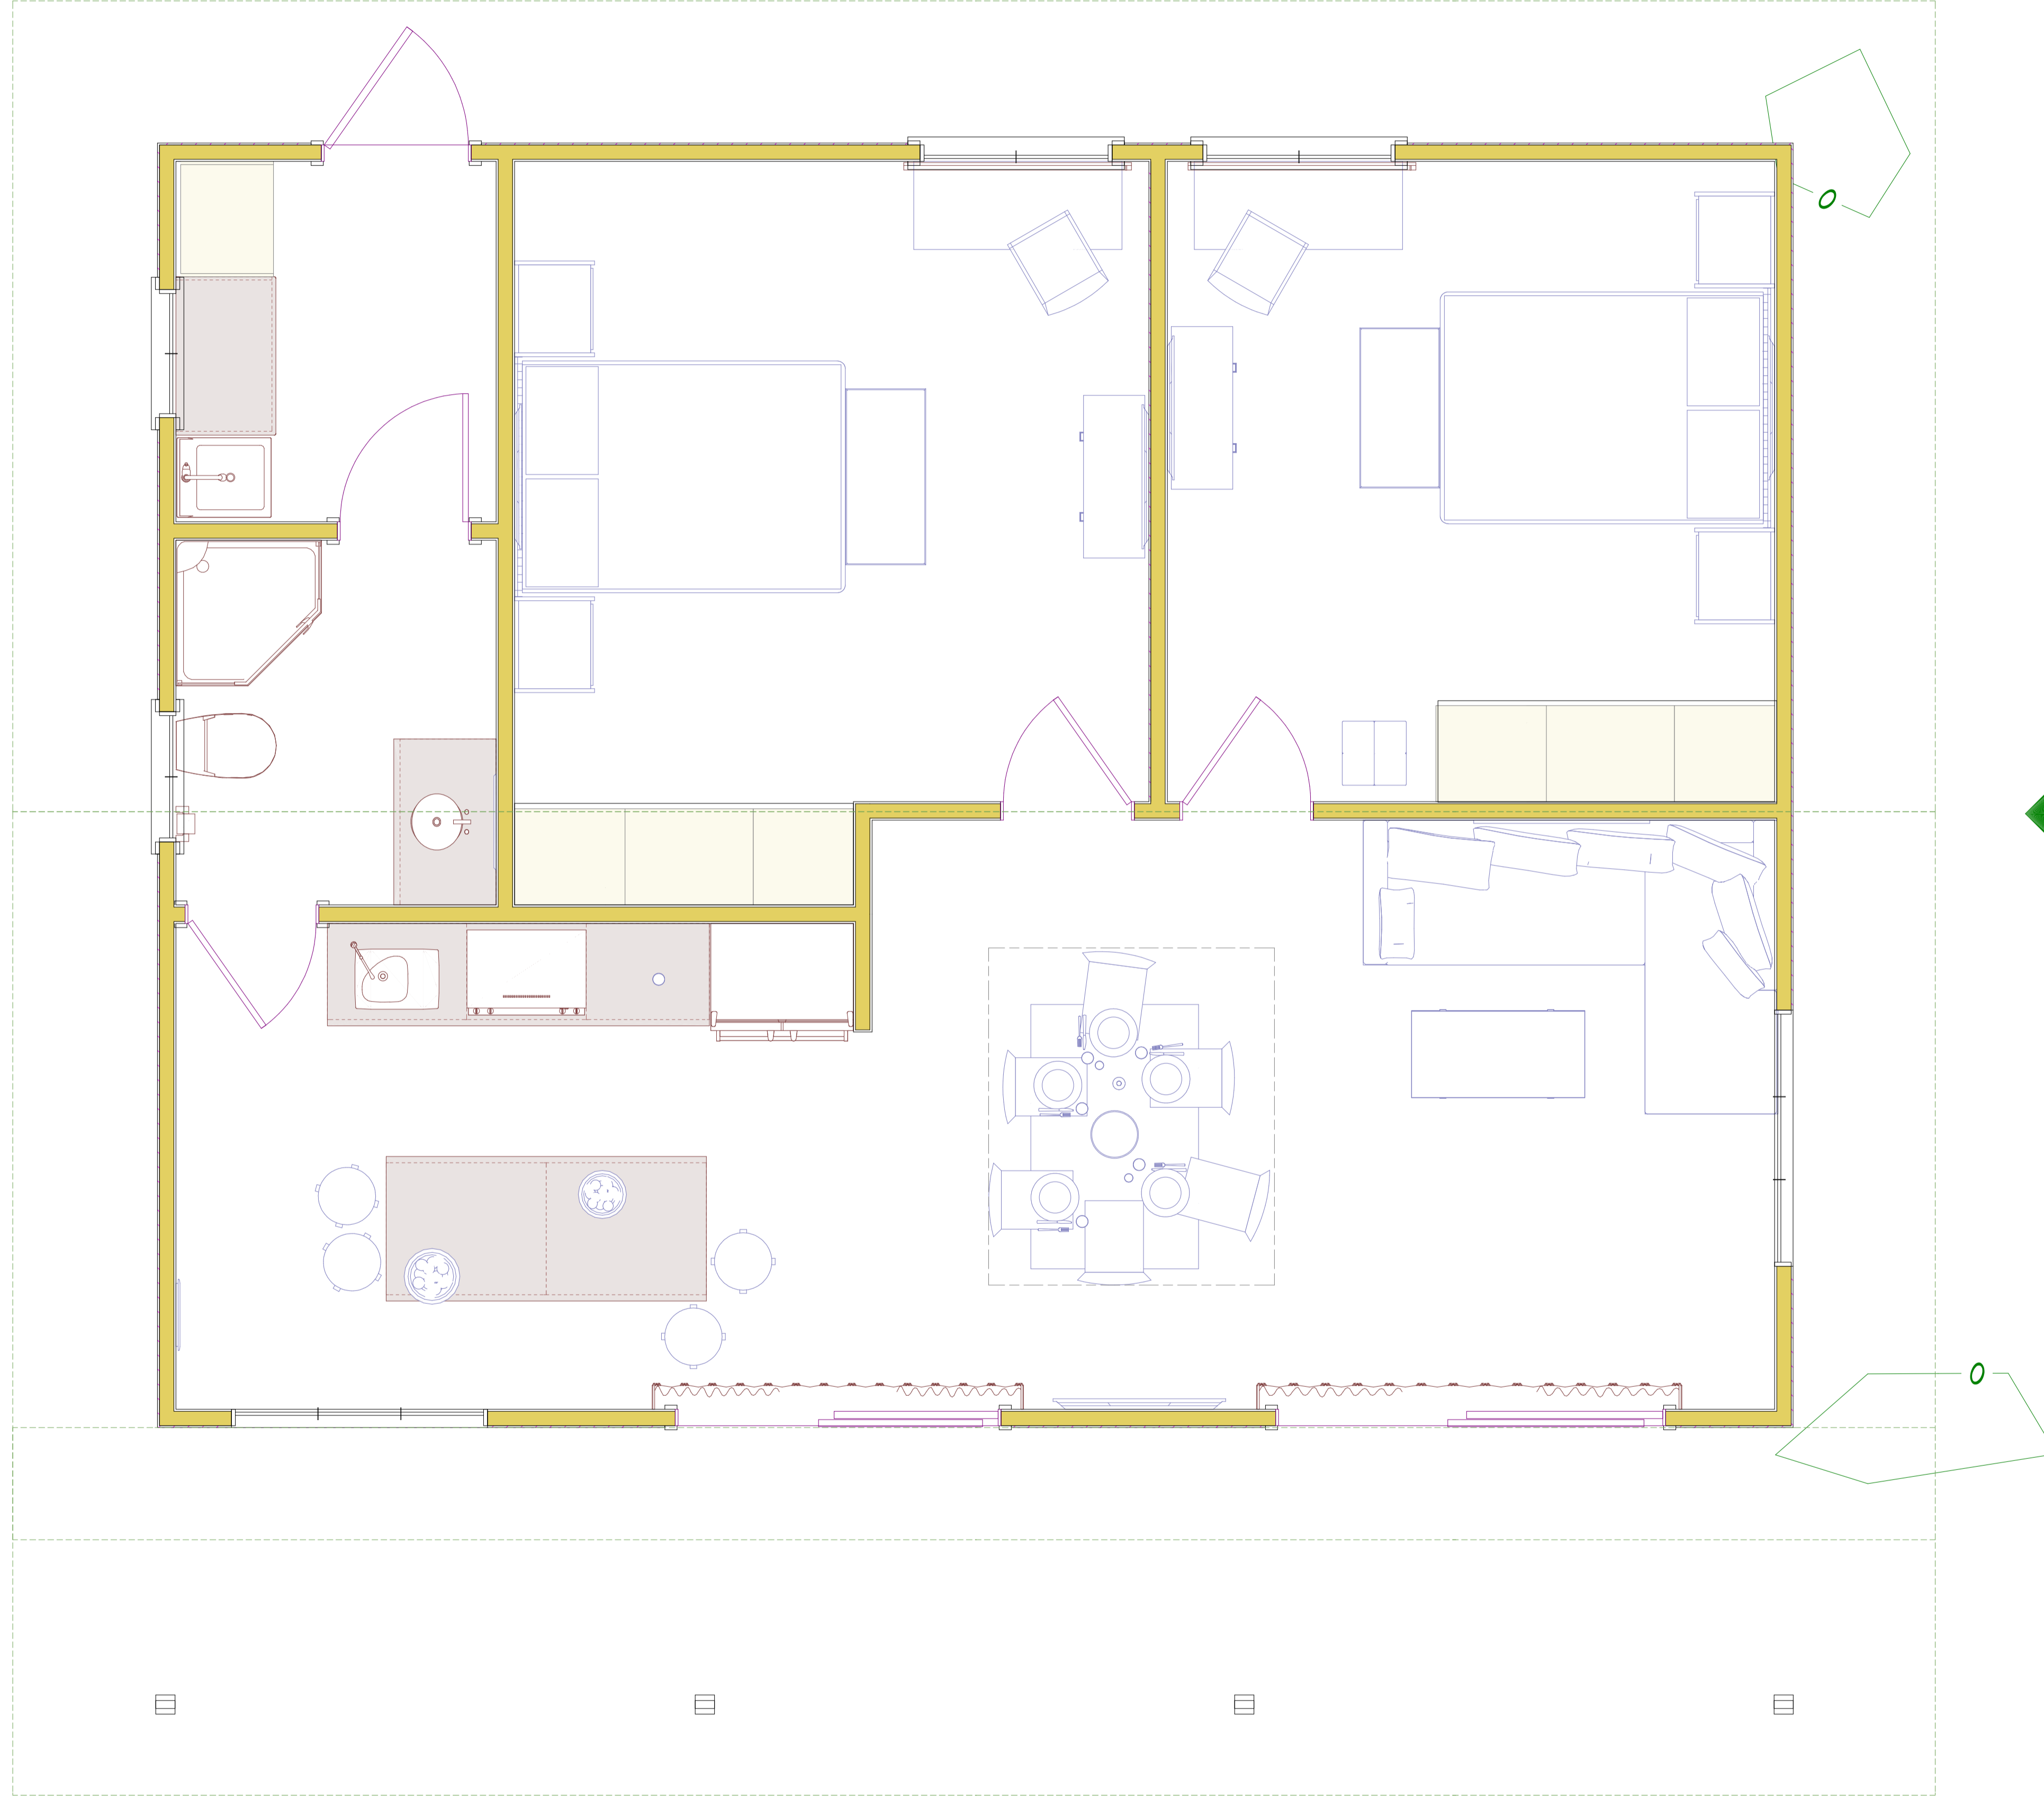


E2
P-5

E3
P-5

E4
P-5

E1
P-5

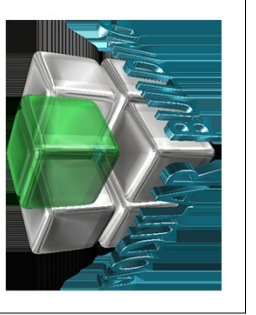

NUMBER	DATE	REVISION TABLE	REVISOR	DESCRIPTION

SHEET TITLE:
SUUNNITTELU 1/2


PROJECT DESCRIPTION:
TALO UDON THANI

DRAWINGS PROVIDED BY:
JARMO HEIKKINEN


DATE:
11-Apr-23

SCALE:

SHEET:
P-3

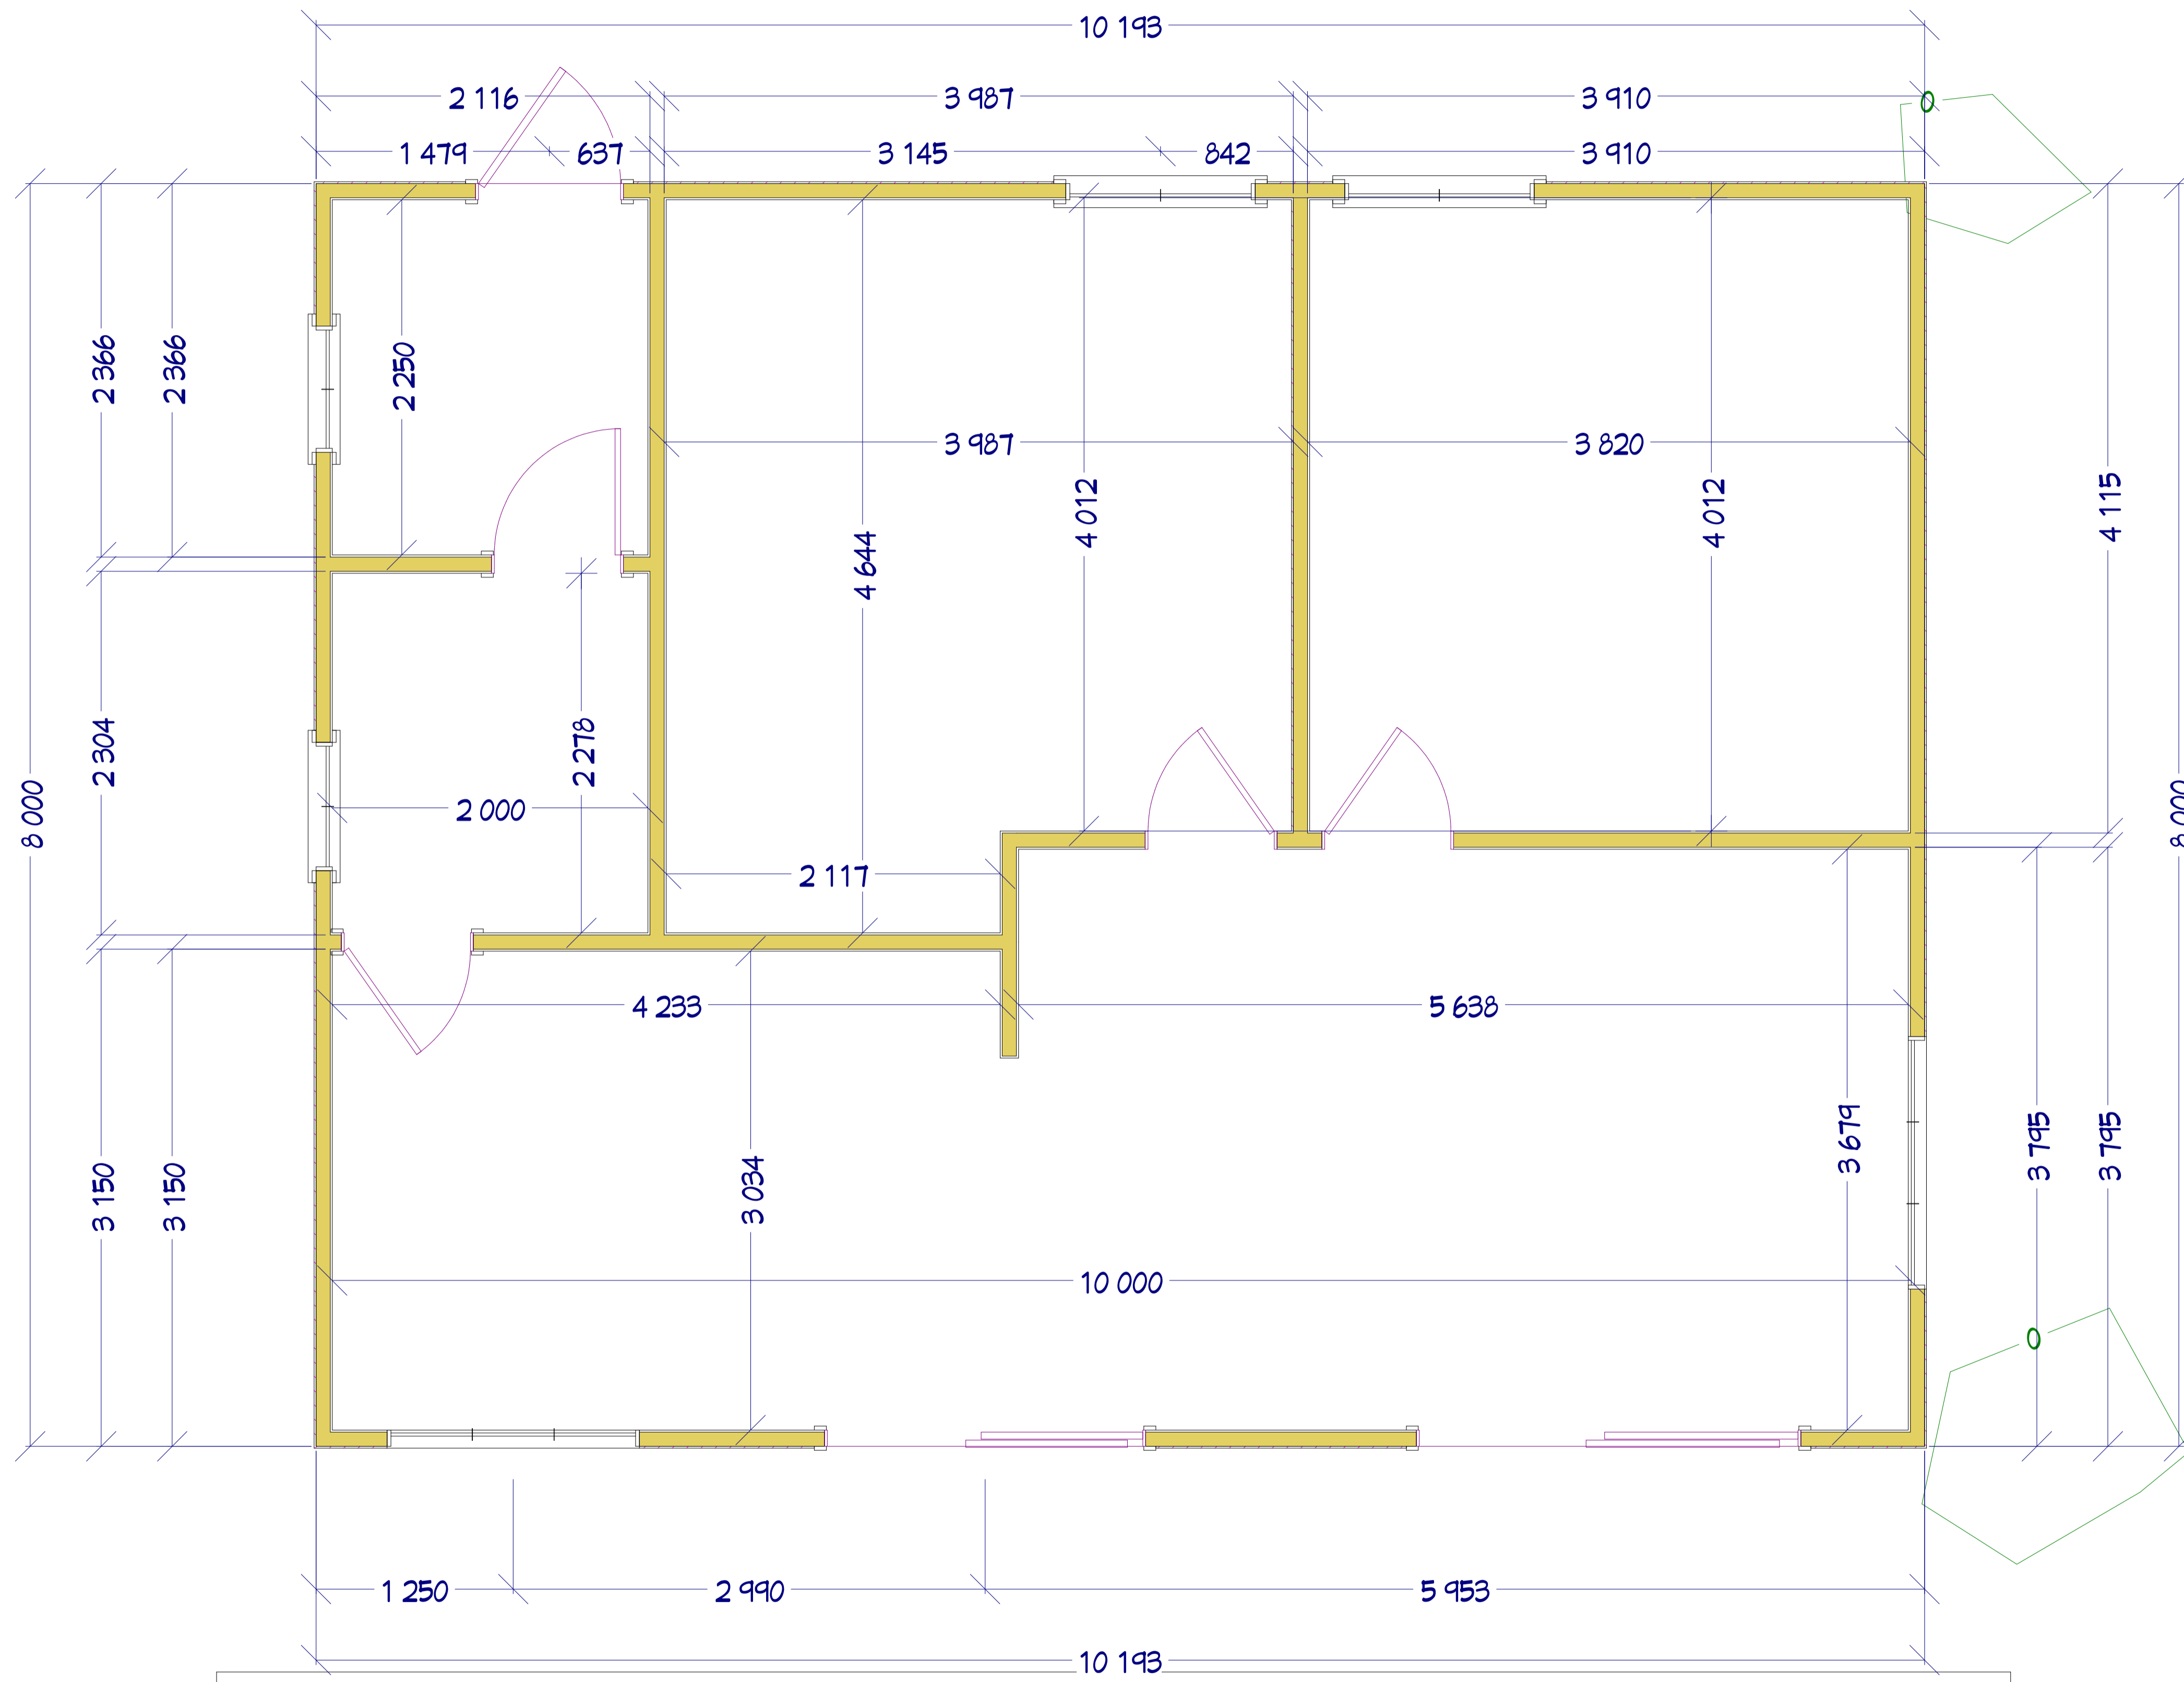

LIVING AREA
81.5 SQ M

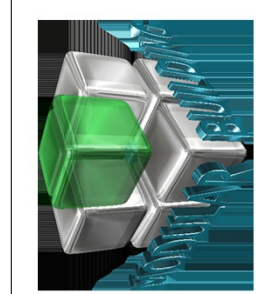

NUMBER	DATE	REVISION TABLE	REVISOR	DESCRIPTION

SHEET TITLE:
SUUNNITTELU 1/2

PROJECT DESCRIPTION:
TALO UDON THANI

DRAWINGS PROVIDED BY:
JARMO HEIKKINEN



DATE:
11-Apr-23

SCALE:


SHEET:
P-4




REUNAVAHVISTETTU TERÄSBETONI LAATTA

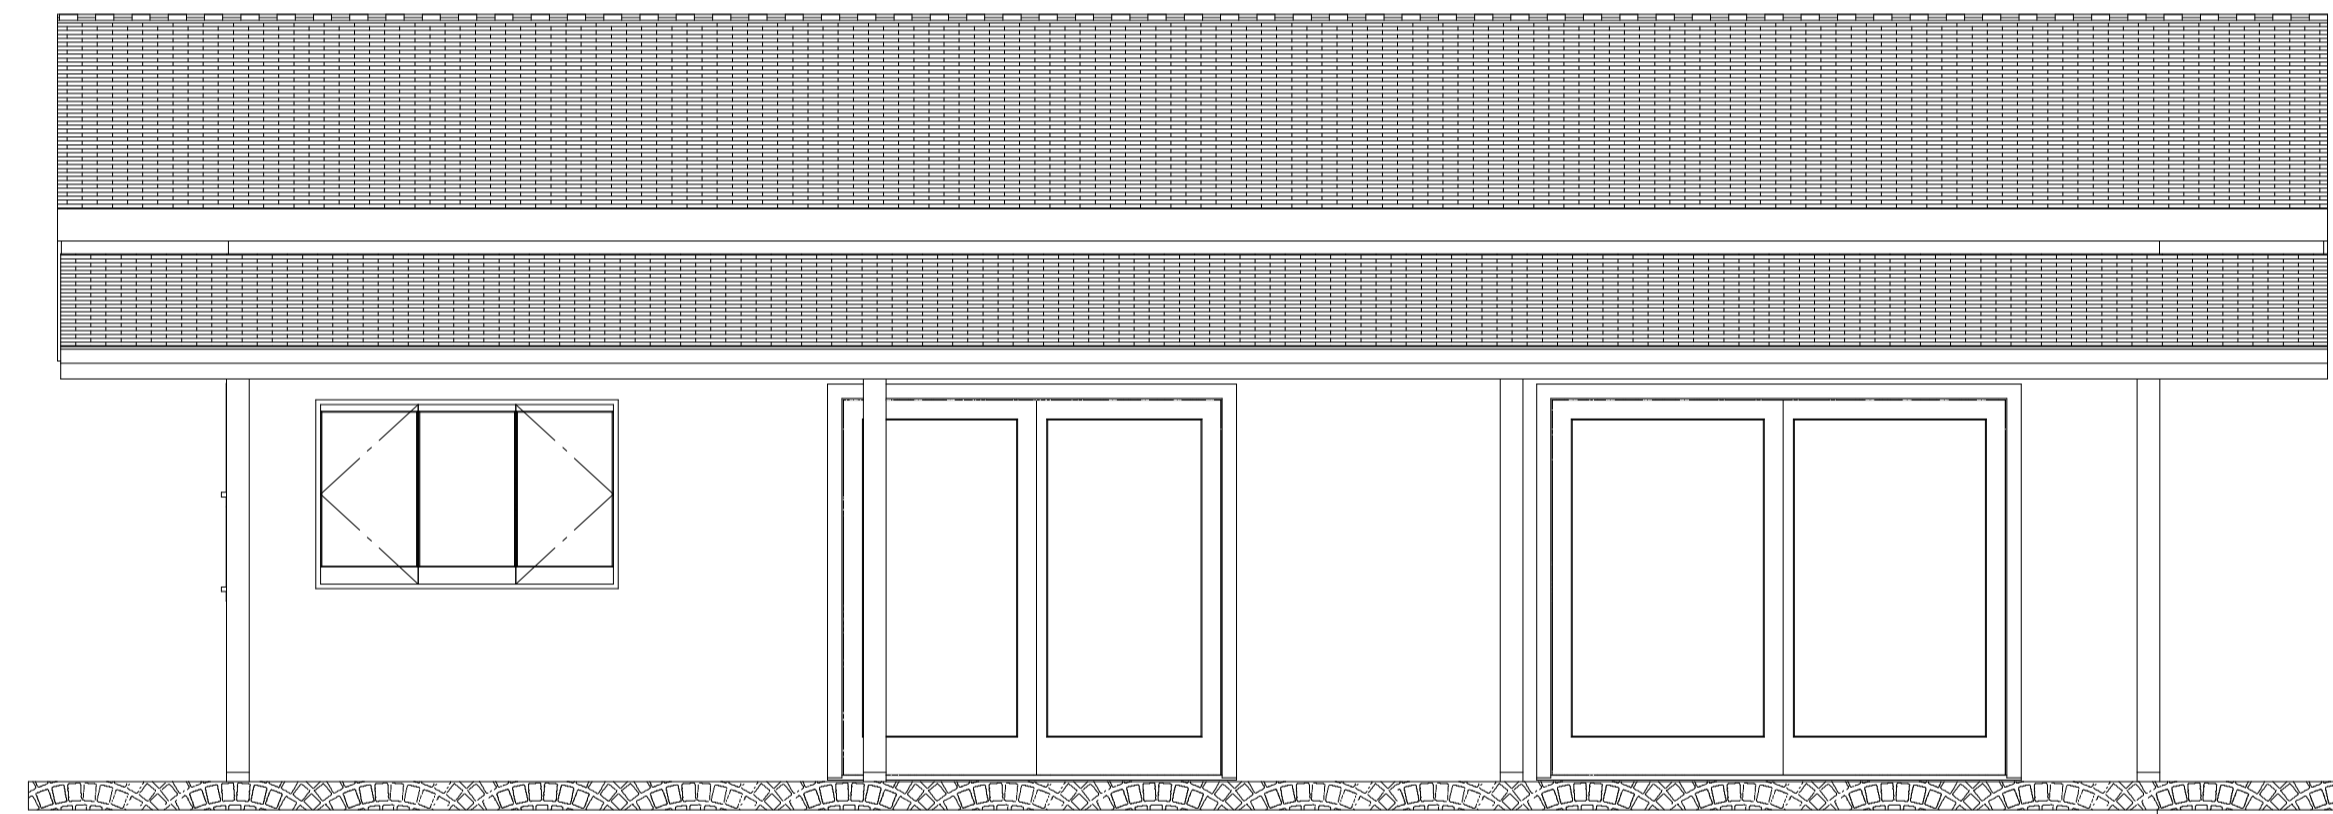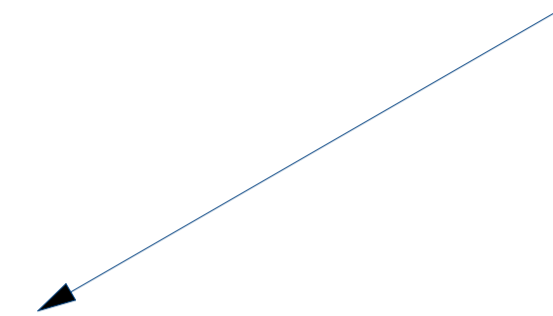


EDESTÄ

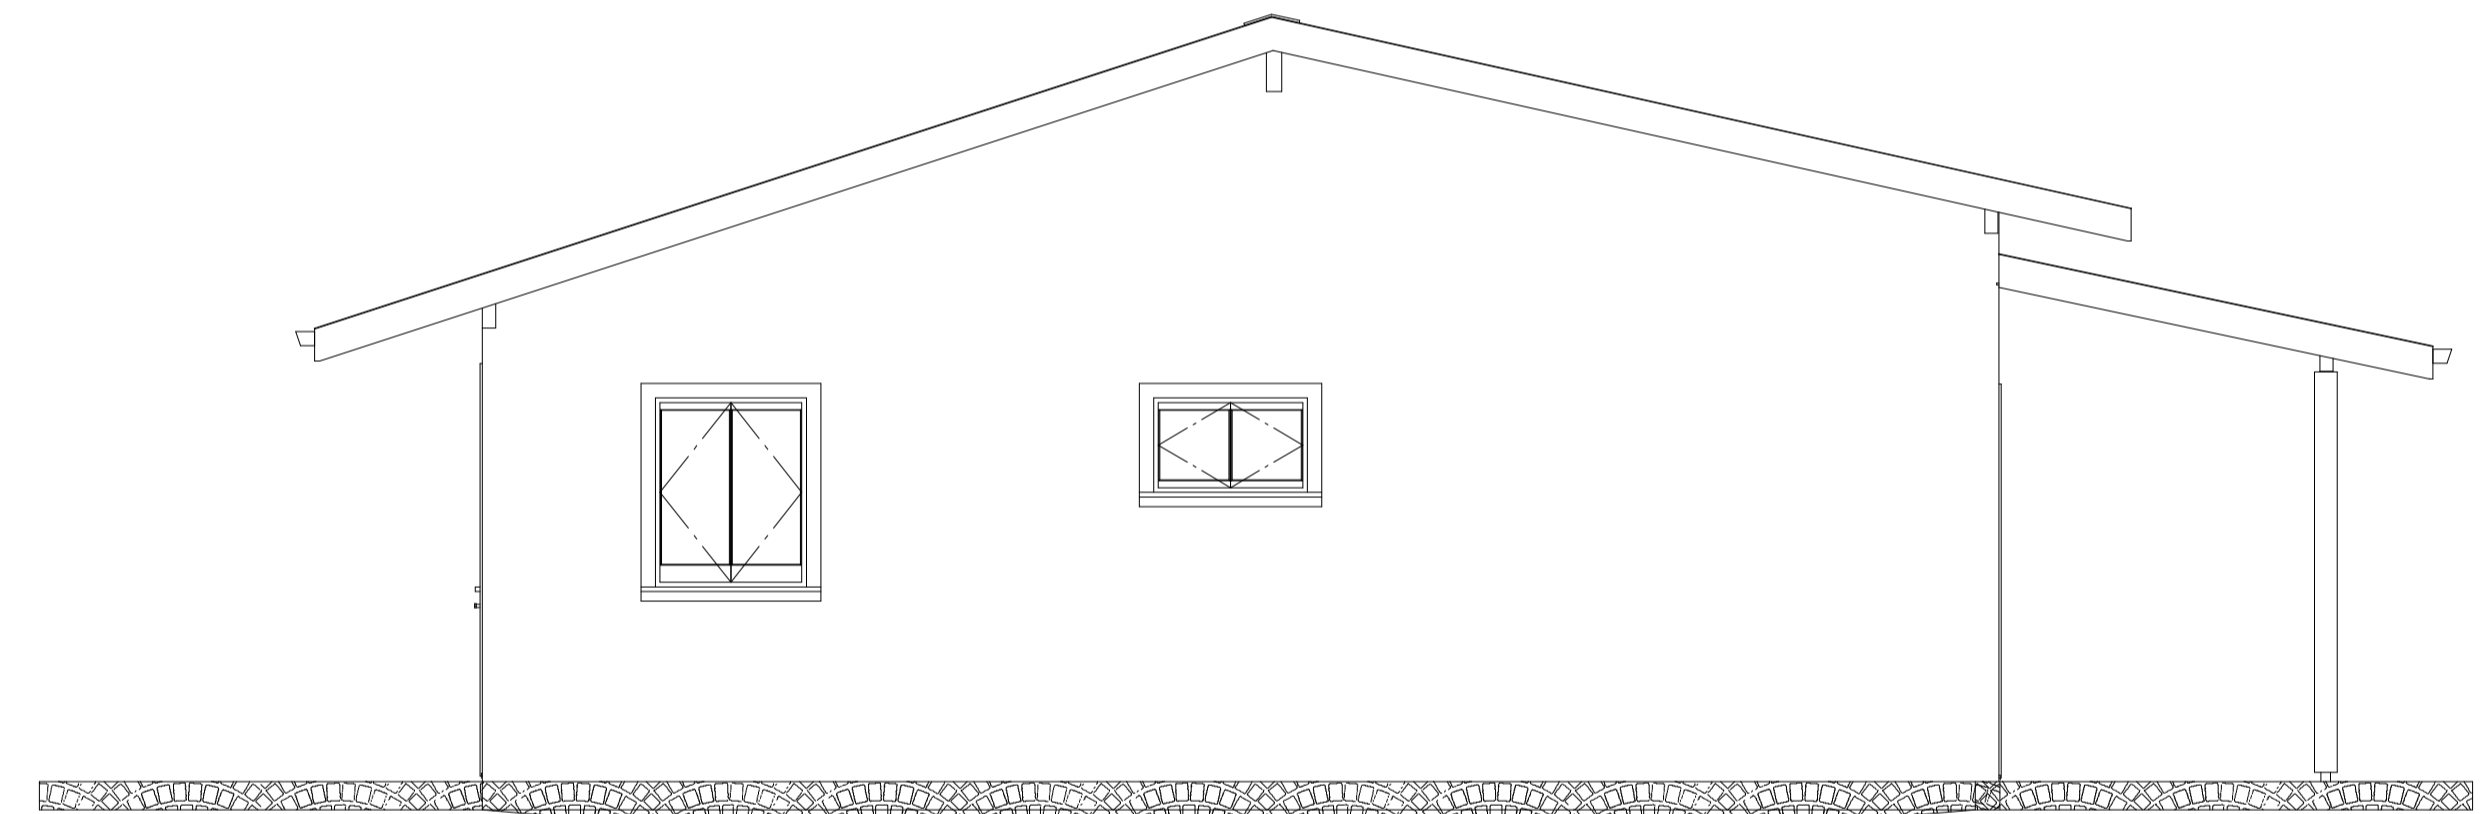


VASEN PÄÄTY

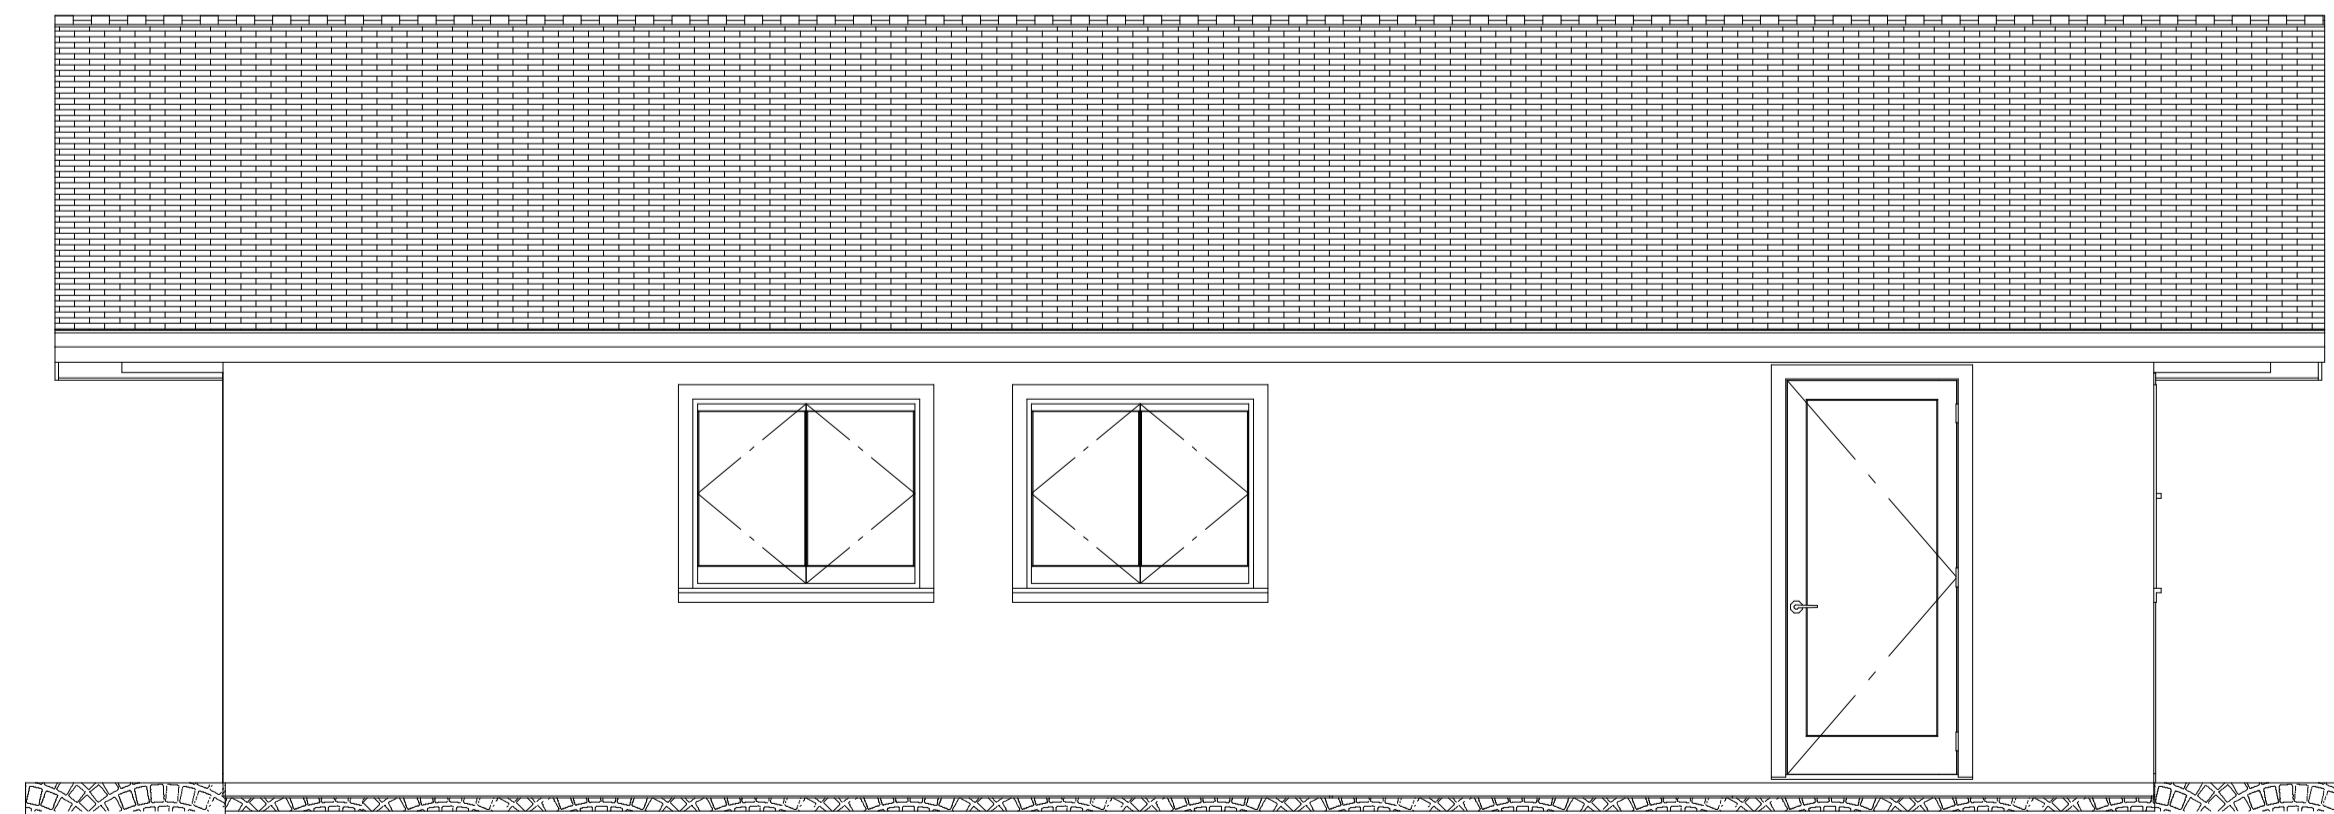

TAKAA

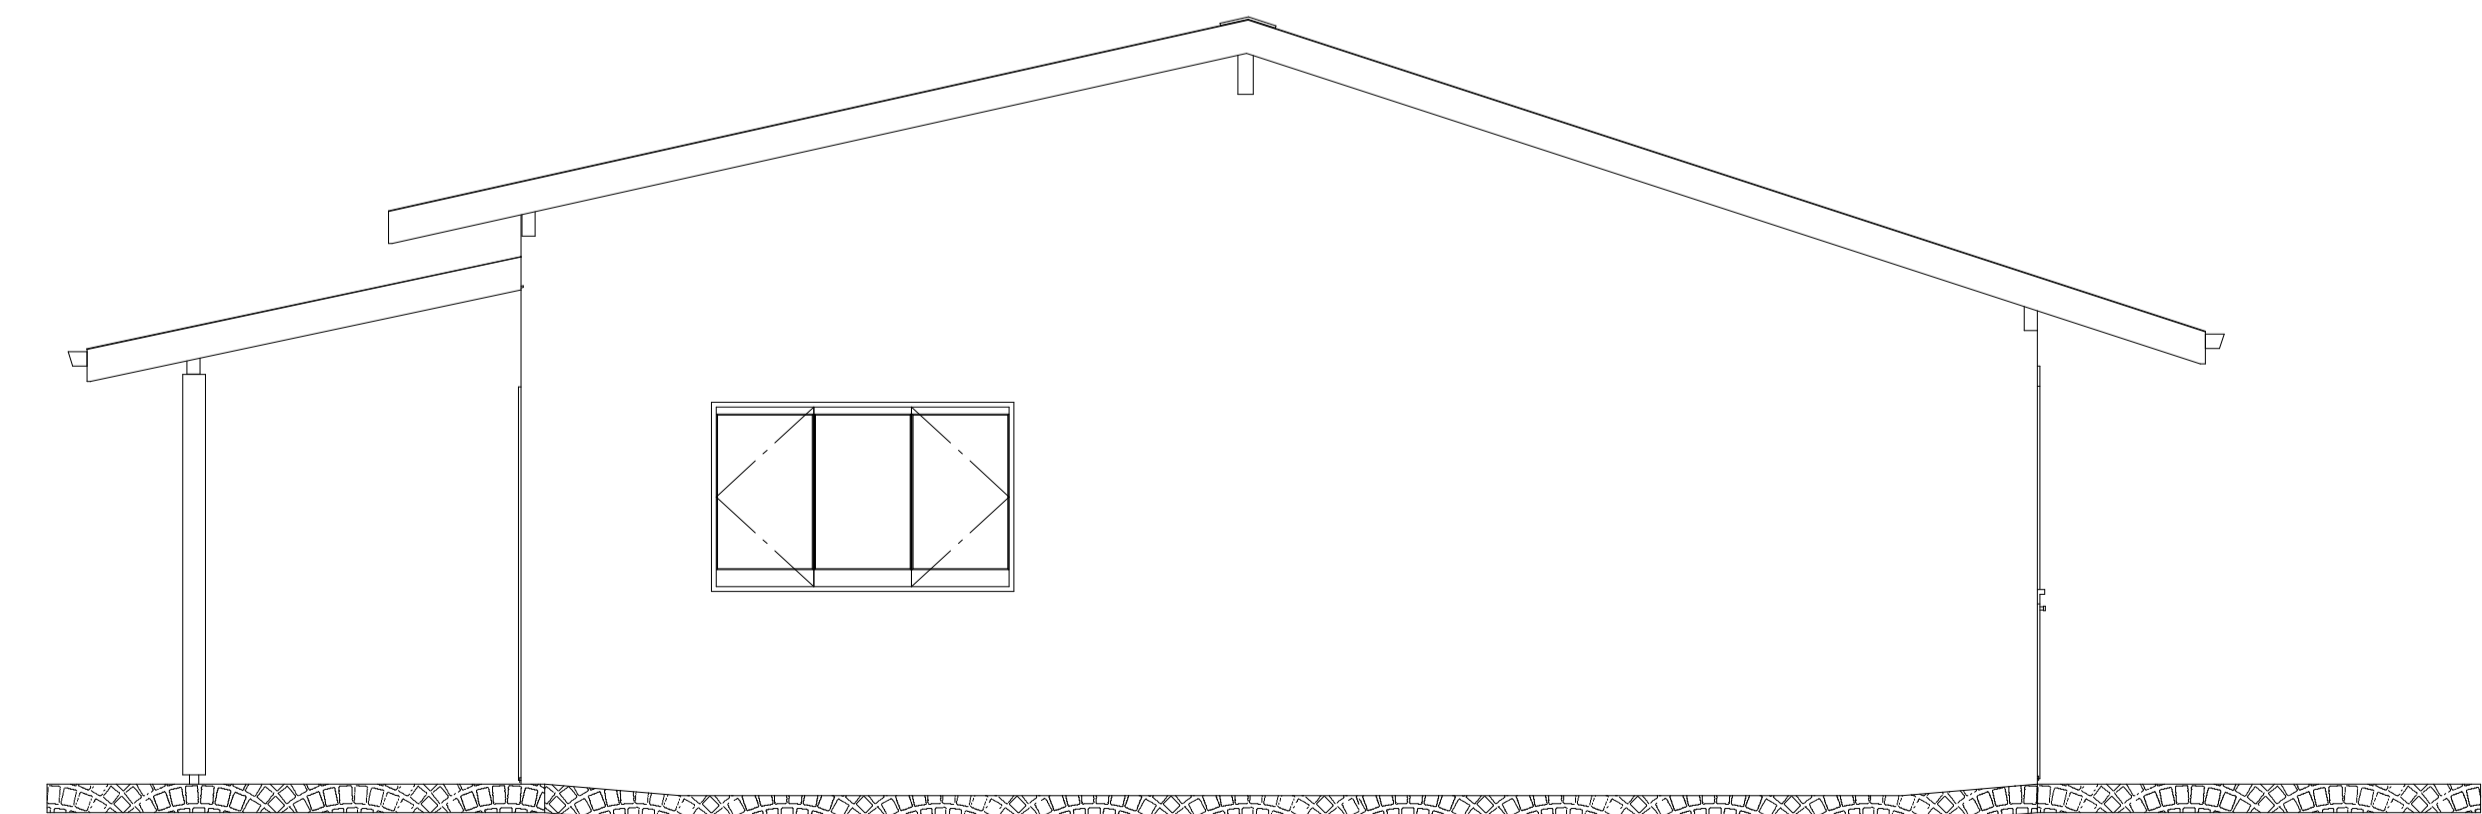

OIKEA PÄÄTY

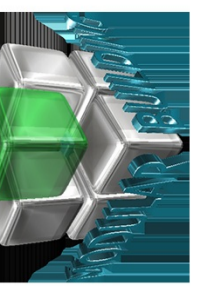

REVISION TABLE
NUMBER DATE REVISION BY DESCRIPTION

SHEET TITLE:
SUUNNITTELU 1/2

PROJECT DESCRIPTION:
TALO UDON THANI

DRAWINGS PROVIDED BY:
JARMO HEIKKINEN

DATE:
11-Apr-23

SCALE:

SHEET:

P-5